



2階 バンケットルーム平面図

会場名：アспенA

面積		形式別利用人数				
m ²	坪	円卓着席	立食	スクール	シアター	口の字
173.7	53	80	100	120	150	55

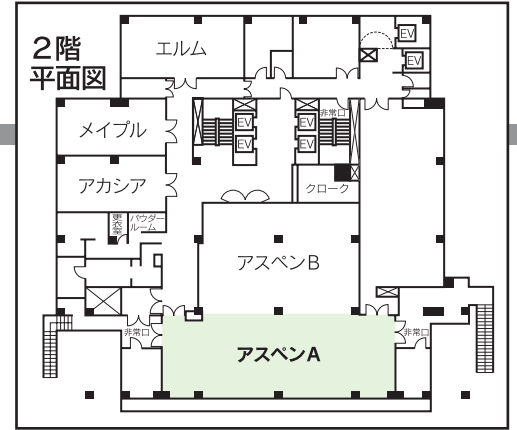


■アспенA

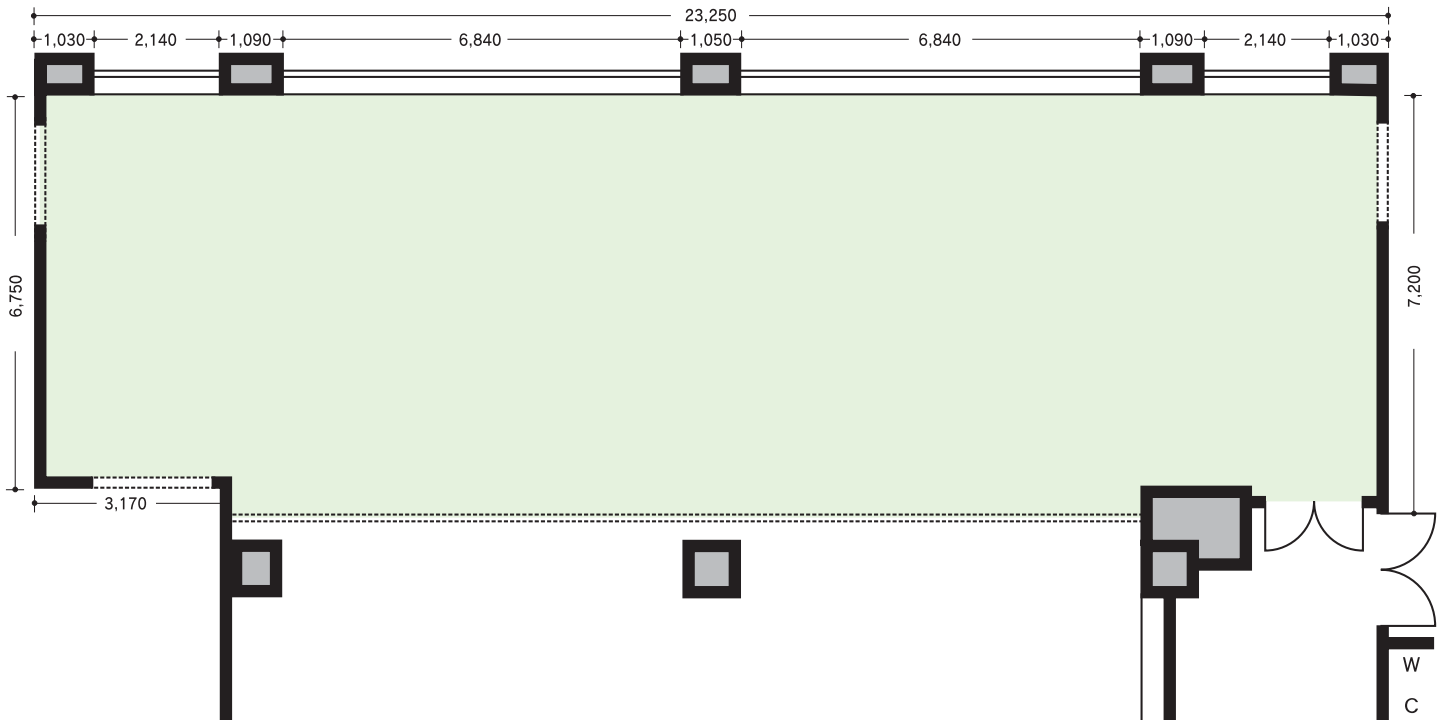


●buffet形式のレイアウト

■アспенA

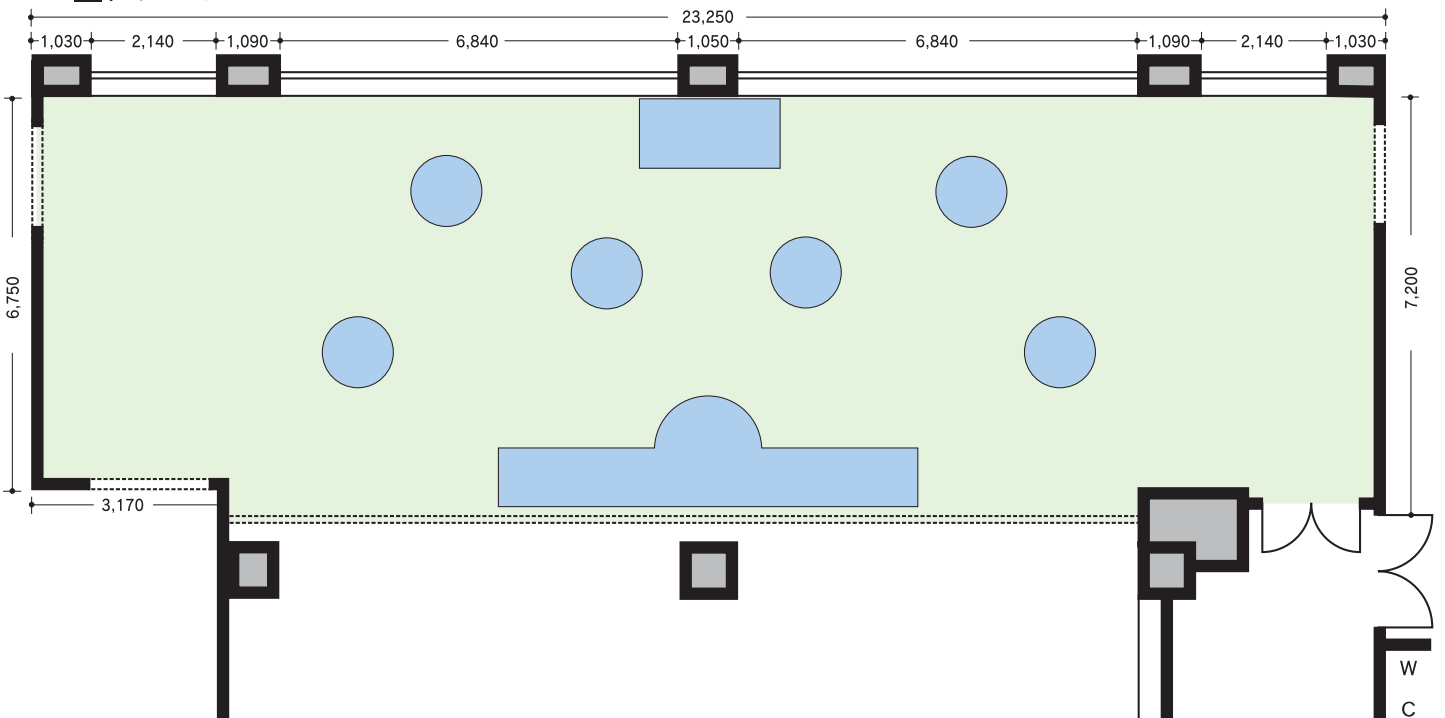


●円卓着席形式のレイアウト

■アスペンA

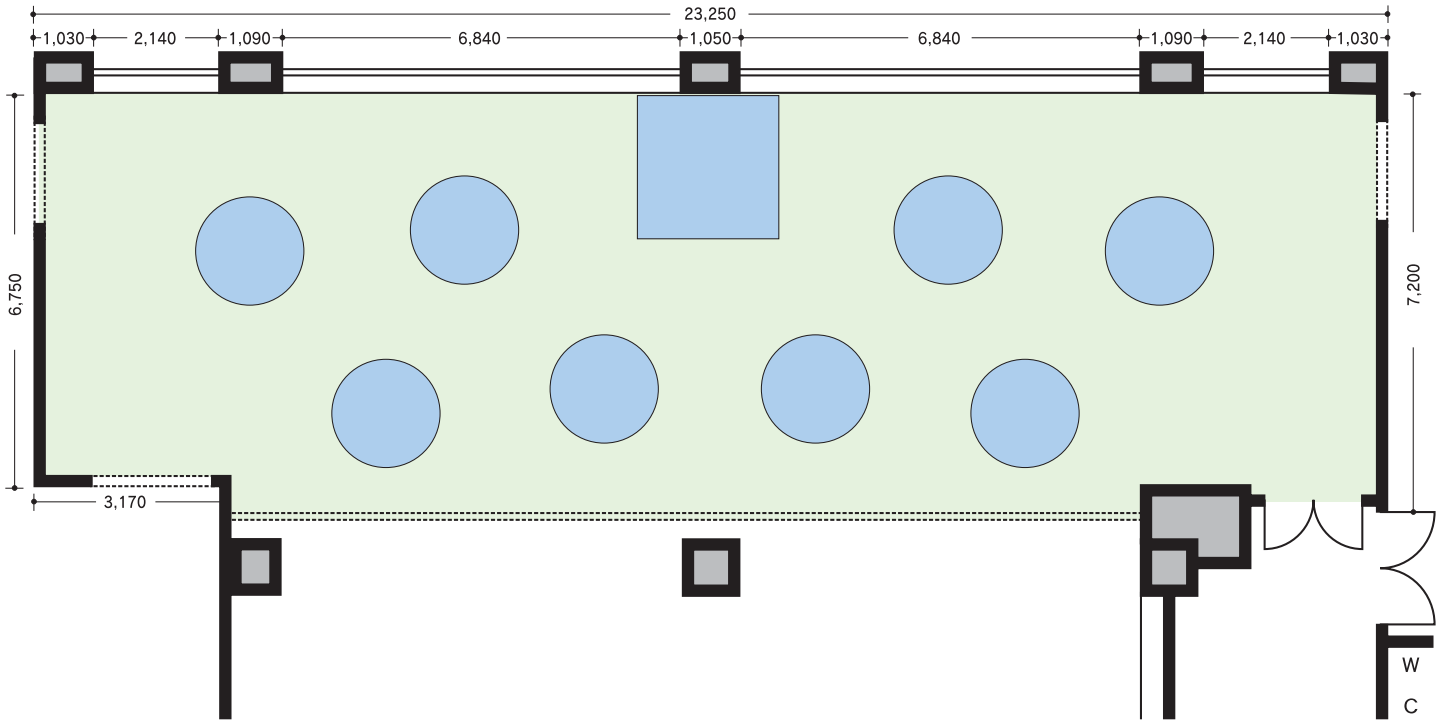

●スクール形式のレイアウト

■アスペンA

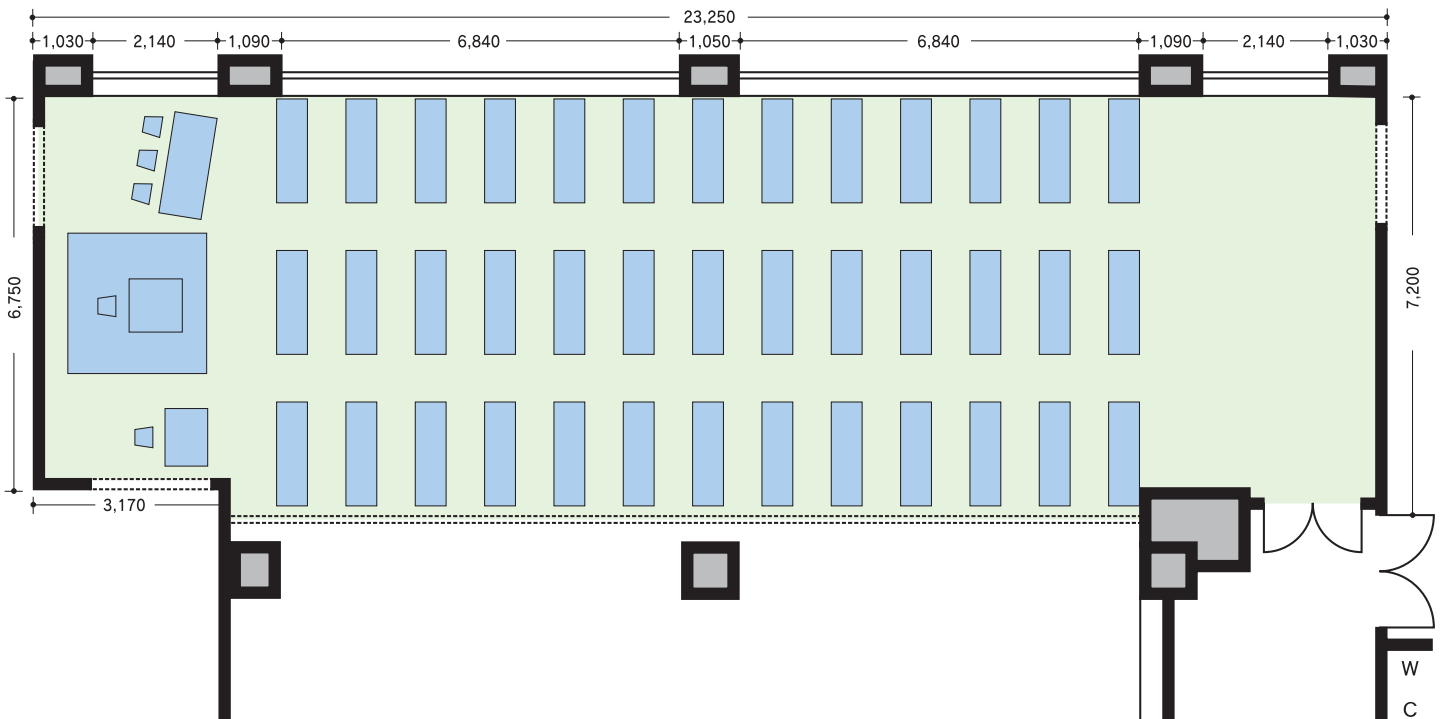

●口の字形式のレイアウト

■アスペンA

